


原ターミナルビル

2階平面図

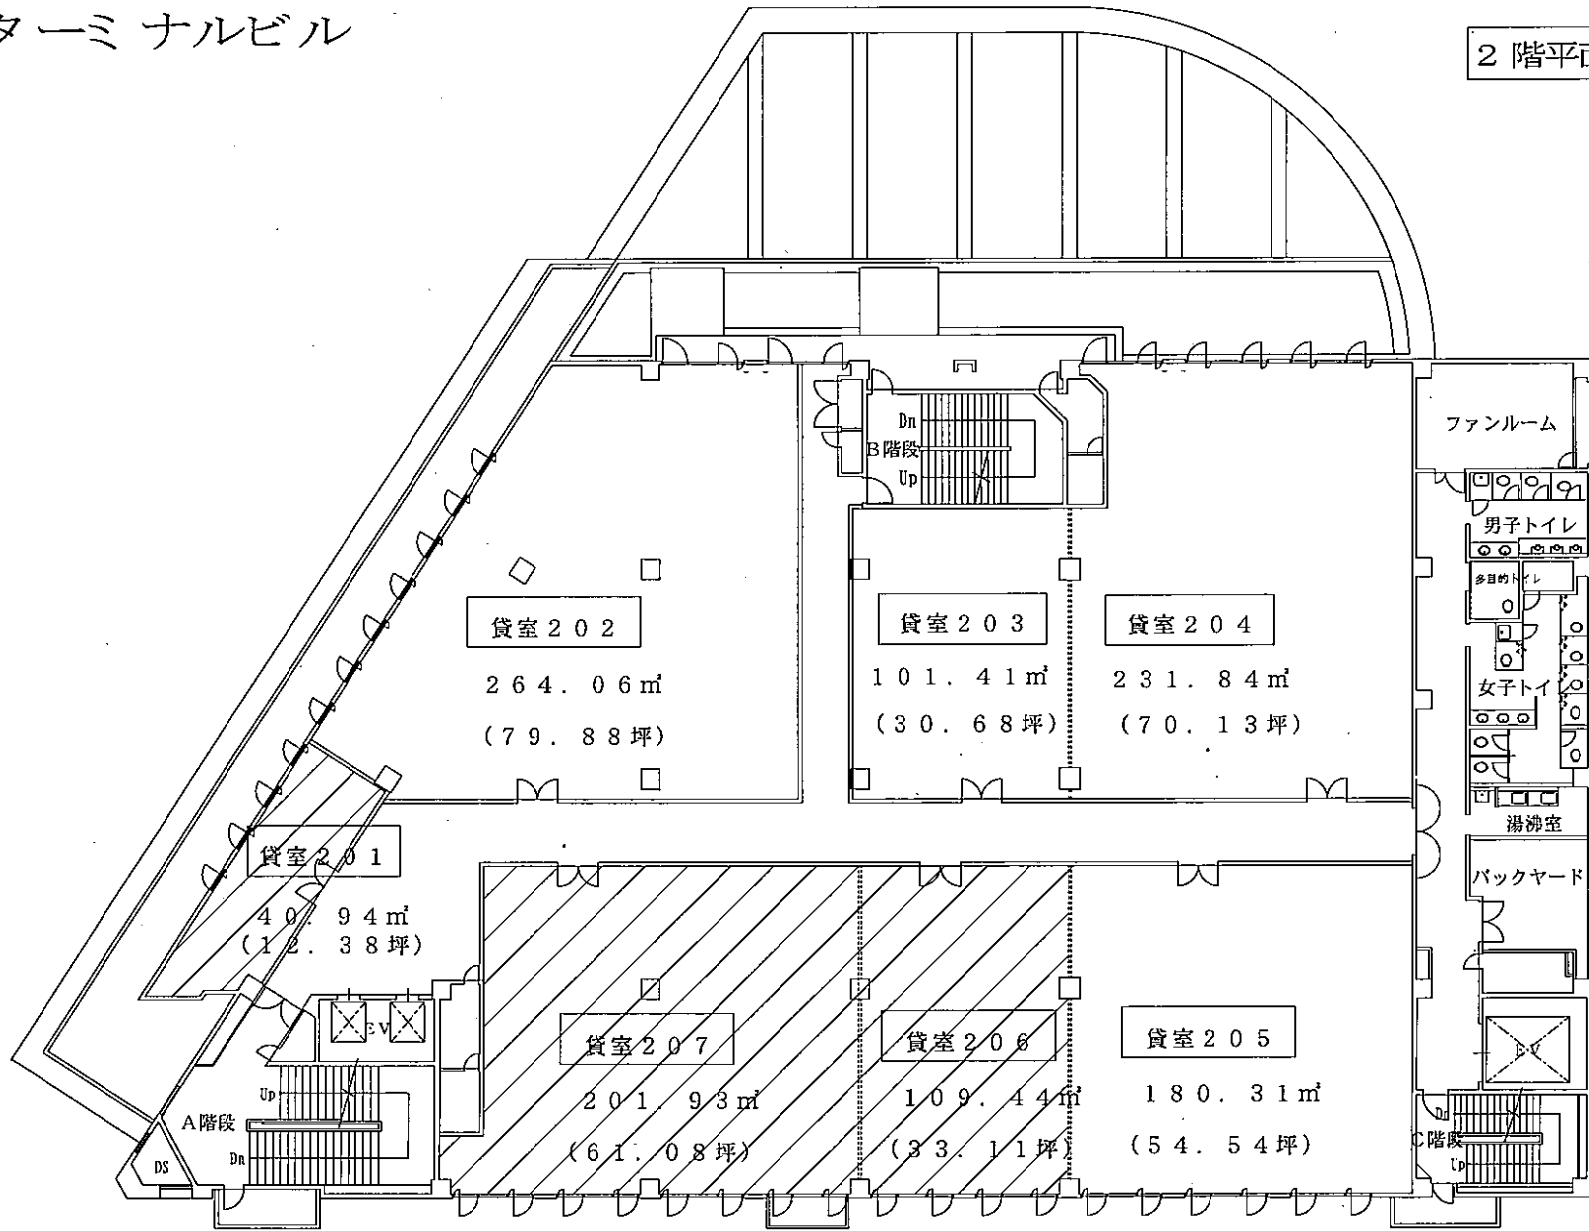

凡例
成約済