



原ターミナルビル

2階平面図

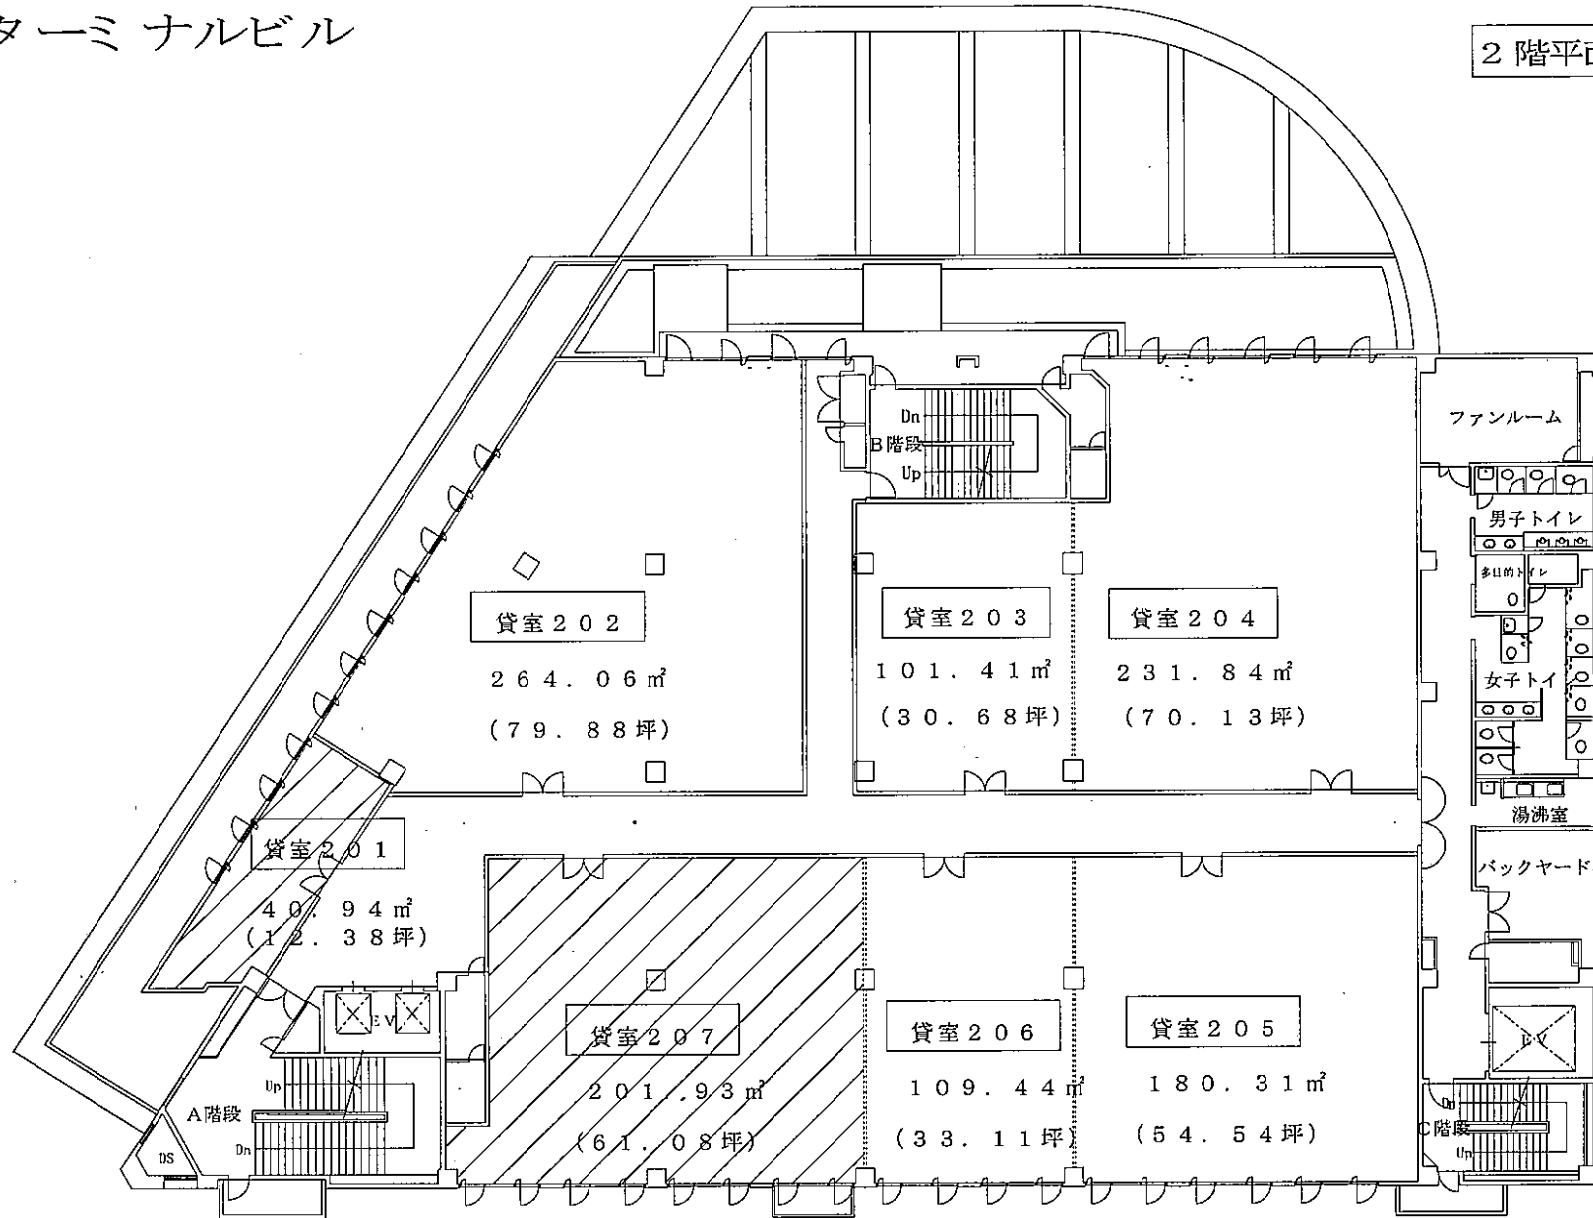

凡例

 成約済