


原ターミナルビル 2階平面図

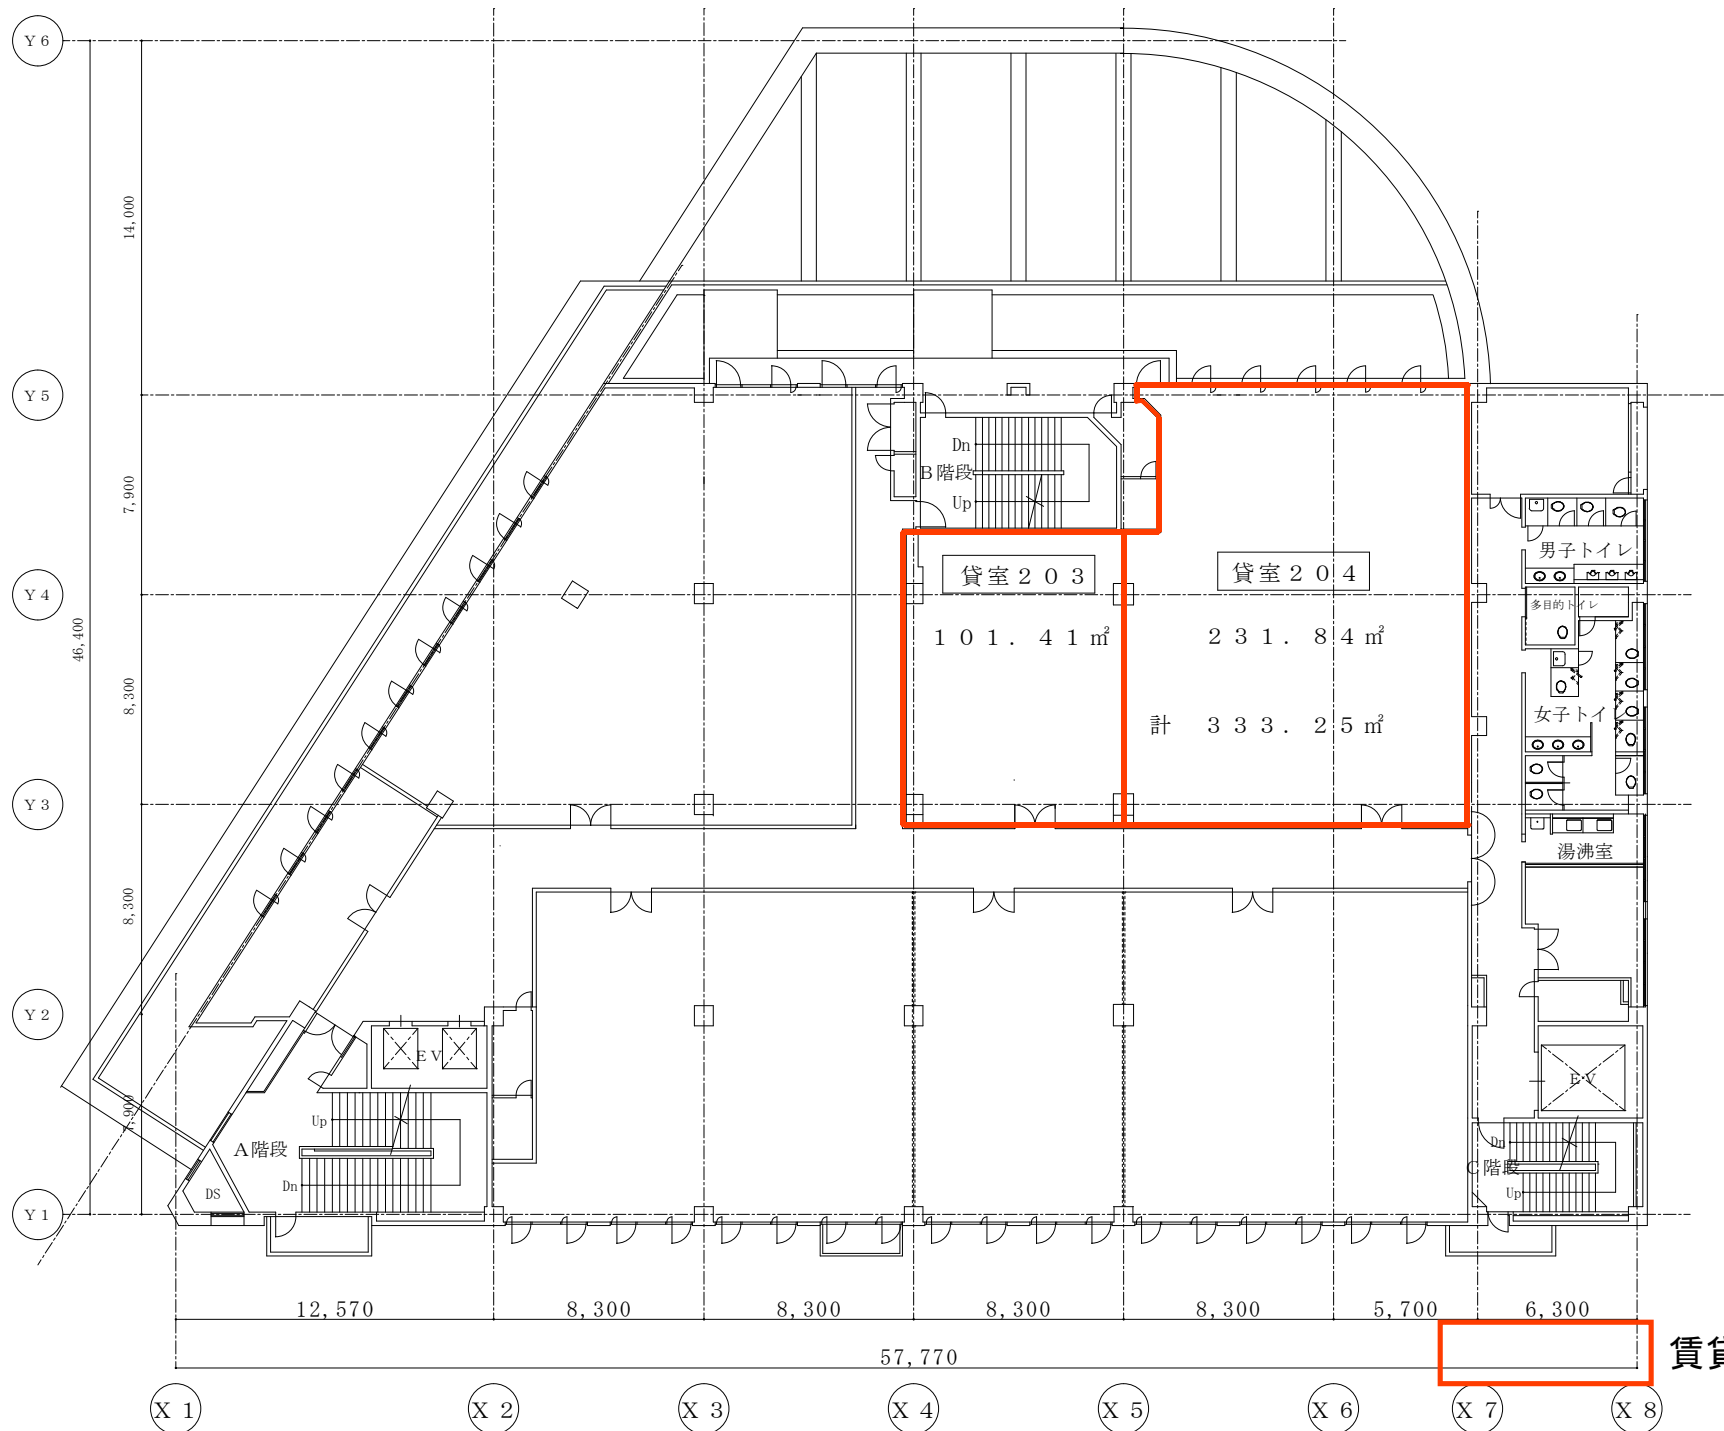

賃貸借物件の範囲